POZNÁMKA												
ČÍSLO	NÁZOV	PLOCHA /m²/	VÝŠKA /mm/		ÚPRAVA POVRCHOV							POZNÁMKA
			A	B	PODLAHA		STENA		STROP			
A.11	NEBYTOVÝ PRIESTOR 11	159.64										
A.11.1	MIESTNOSŤ- OBCHOD	94.30	2750	-	KERAMICKÁ DLAŽBA	-	VÁPENNO-CEM.OMIETKA HL. STIERKA+MALBA	-	VÁPENNO-CEM.OMIETKA HL. STIERKA+MALBA	-		SOKEL GRES V=100mm
A.11.2	MIESTNOSŤ- KANCELÁRIA	27.34	2750	-	LAMINÁTOVÁ PODLAHA	-	VÁPENNO-CEM.OMIETKA HL. STIERKA+MALBA	-	VÁPENNO-CEM.OMIETKA HL. STIERKA+MALBA	-		LIŠTA V=50mm
A.11.3	PREDSIEŇ	6.56	2750	-	KERAMICKÁ DLAŽBA	-	VÁPENNO-CEM.OMIETKA HL. STIERKA+MALBA	-	VÁPENNO-CEM.OMIETKA HL. STIERKA+MALBA	-		SOKEL GRES V=100mm
A.11.4	WC	2.84	2750	-	KERAMICKÁ DLAŽBA	-	VÁPENNO-CEM.OMIETKA HL. STIERKA+MALBA	-	VÁPENNO-CEM.OMIETKA HL. STIERKA+MALBA	-		KERAM. OBKLAD V=2100MM
A.11.5	SPRCHA+ ŠATŇA	13.05	2750	-	KERAMICKÁ DLAŽBA	-	VÁPENNO-CEM.OMIETKA HL. STIERKA+MALBA	-	VÁPENNO-CEM.OMIETKA HL. STIERKA+MALBA	-		KERAM. OBKLAD V=2100MM
A.11.6	SKLAD	7.06	2750	-	KERAMICKÁ DLAŽBA	-	VÁPENNO-CEM.OMIETKA HL. STIERKA+MALBA	-	VÁPENNO-CEM.OMIETKA HL. STIERKA+MALBA	-		SOKEL GRES V=100mm
A.11.7	SKLAD	8.49	2750	-	KERAMICKÁ DLAŽBA	-	VÁPENNO-CEM.OMIETKA HL. STIERKA+MALBA	-	VÁPENNO-CEM.OMIETKA HL. STIERKA+MALBA	-		SOKEL GRES V=100mm

LEGENDA MATERIÁLOV

- OBVODOVÉ MURIVO HR.300MM Z TEHÁL HELUZ SUPERTHERM 30 STI NA MALTU VÁPENNOCEMENTOVÚ
- ZATEPLENIE- SYSTÉM TERRANOVA 40MM
- VNÚTORNÉ MURIVO HR.200MM Z TEHÁL HELUZ SUPERTHERM 20 P+D, NA MALTU VÁPENNOCEMENTOVÚ
- VNÚTORNÉ PRIEČKY HR.100 A 150MM Z TEHÁL HELUZ SUPERTHERM 8 P+D, A HELUZ SUPERTHERM 14 P+D NA MALTU VÁPENNOCEMENTOVÚ
- ŽELEZOBETÓNOVÉ STLPY
- ŽELEZOBETÓNOVÉ NOSNÉ STENY HR.150 A 200MM

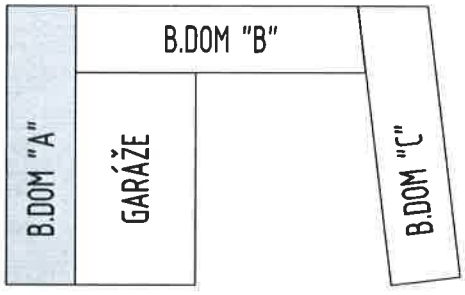

BYTOVÝ DOM "A"

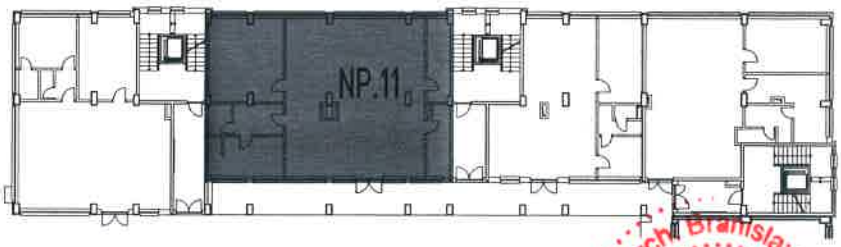

S-JTSK	ZMENA		SADA
±0,000=+134,350mnm	ARCHITEKTONICKO-STAVEBNÁ ČASŤ PROJEKT SKUTOČNÉHO PREVEDENIA 04/2018		

Ing. arch. Branislav HNÁT autorizovaný architekt 0674 AA

AUTOR	DIPL.ING.ARCH. BRANISLAV HNÁT ING.ARCH. ROBERT HNÁT	H+R	ATELIÉR: ARCHITEKTONICKÉ ŠTÚDIO H+R s.r.o. ASTROVÁ 2/A, 82101 BA
ZODP. PROJEKTANT	DIPL.ING.ARCH. BRANISLAV HNÁT		
VYPRACOVAL	ING.ARCH. ROBERT HNÁT		
INVESTOR	A.P.S. INVEST, s.r.o. HATTALOVA 12/C, 831 03 BRATISLAVA, SR		ZÁK.ČÍSLO: 4/2018 VED. ATEL.: ING.ARCH.HNÁT
NÁZOV STAVBY	MEDIAN HOUSE BYTOVÝ DOM BRATISLAVA NEBYTOVÝ PRIESTOR- ZARIADENIE OBCHODU 11		DÁTUM: 04.2018 STUPEŇ: PS
MIESTO STAVBY	BRATISLAVA, PODUNAJSKÁ 23/B, BRATISLAVAII, 831 04, SR, P.Č. C5337/102		FORMÁT: 3xA4
DIEL - ČASŤ	ARCHITEKTONICKO-STAVEBNÁ ČASŤ		MIERKA: 1:50
OBSAH VÝKRESU	PÔDORYS 1.NP- BLOK A- PÔVODNÝ STAV		V.Č.: 2

A.11.2
A.11.3
A.11.4
A.11.5
A.11.1
A.11.7
A.11.6
WC
sprcha
umývadlo
SUZT1
ŽB stĺp 700x400mm
ŽB stĺp 900x400mm
±0.000
-0.010
-0.030
SV= +2,750
HP= ±0.000
KP= -0,100
BYT.DOM "B"- NEBYTOVÝ PRIESTOR 11